

**UCHWAŁA NR XXVII/215/26
RADY GMINY KOBYLANKA**

z dnia 28 maja 2026 r.

**w sprawie przystąpienia do sporządzenia zmiany miejscowego planu zagospodarowania przestrzennego
gminy Kobylanka obejmującego tereny pod zabudowę mieszkaniową i usługi nieuciążliwe
w miejscowości Bielkowo**

Na podstawie art. 18 ust. 2 pkt 5 ustawy z dnia 8 marca 1990 r. o samorządzie gminnym (t. j. Dz. U. z 2026 r. poz. 662), art. 14 ust. 1 i 2, art. 27 ustawy z dnia 27 marca 2003 r. o planowaniu i zagospodarowaniu przestrzennym (t. j. Dz. U. z 2026 r. poz. 538), Rada Gminy Kobylanka uchwala, co następuje:

§ 1. Przystępuje się do zmiany miejscowego planu zagospodarowania przestrzennego gminy Kobylanka obejmującego tereny pod zabudowę mieszkaniową i usługi nieuciążliwe w miejscowości Bielkowo przyjętego Uchwałą Rady Gminy Kobylanka Nr XXIV/149/2000 z dnia 05.10.2000 r.

§ 2. Granice obszaru objętego zmianą planu, o którym mowa w §1, zostały przedstawione na załączniku graficznym stanowiącym Załącznik do niniejszej uchwały, który jest integralną częścią uchwały.

§ 3. Wykonanie uchwały powierza się Wójtowi Gminy Kobylanka.

§ 4. Uchwała wchodzi w życie z dniem podjęcia.


Przewodnicząca Rady Gminy
Kobylanka

Urszula Gieraltowska



Kobyłka - System Informacji Przestrzennej

skala 1 : 5000

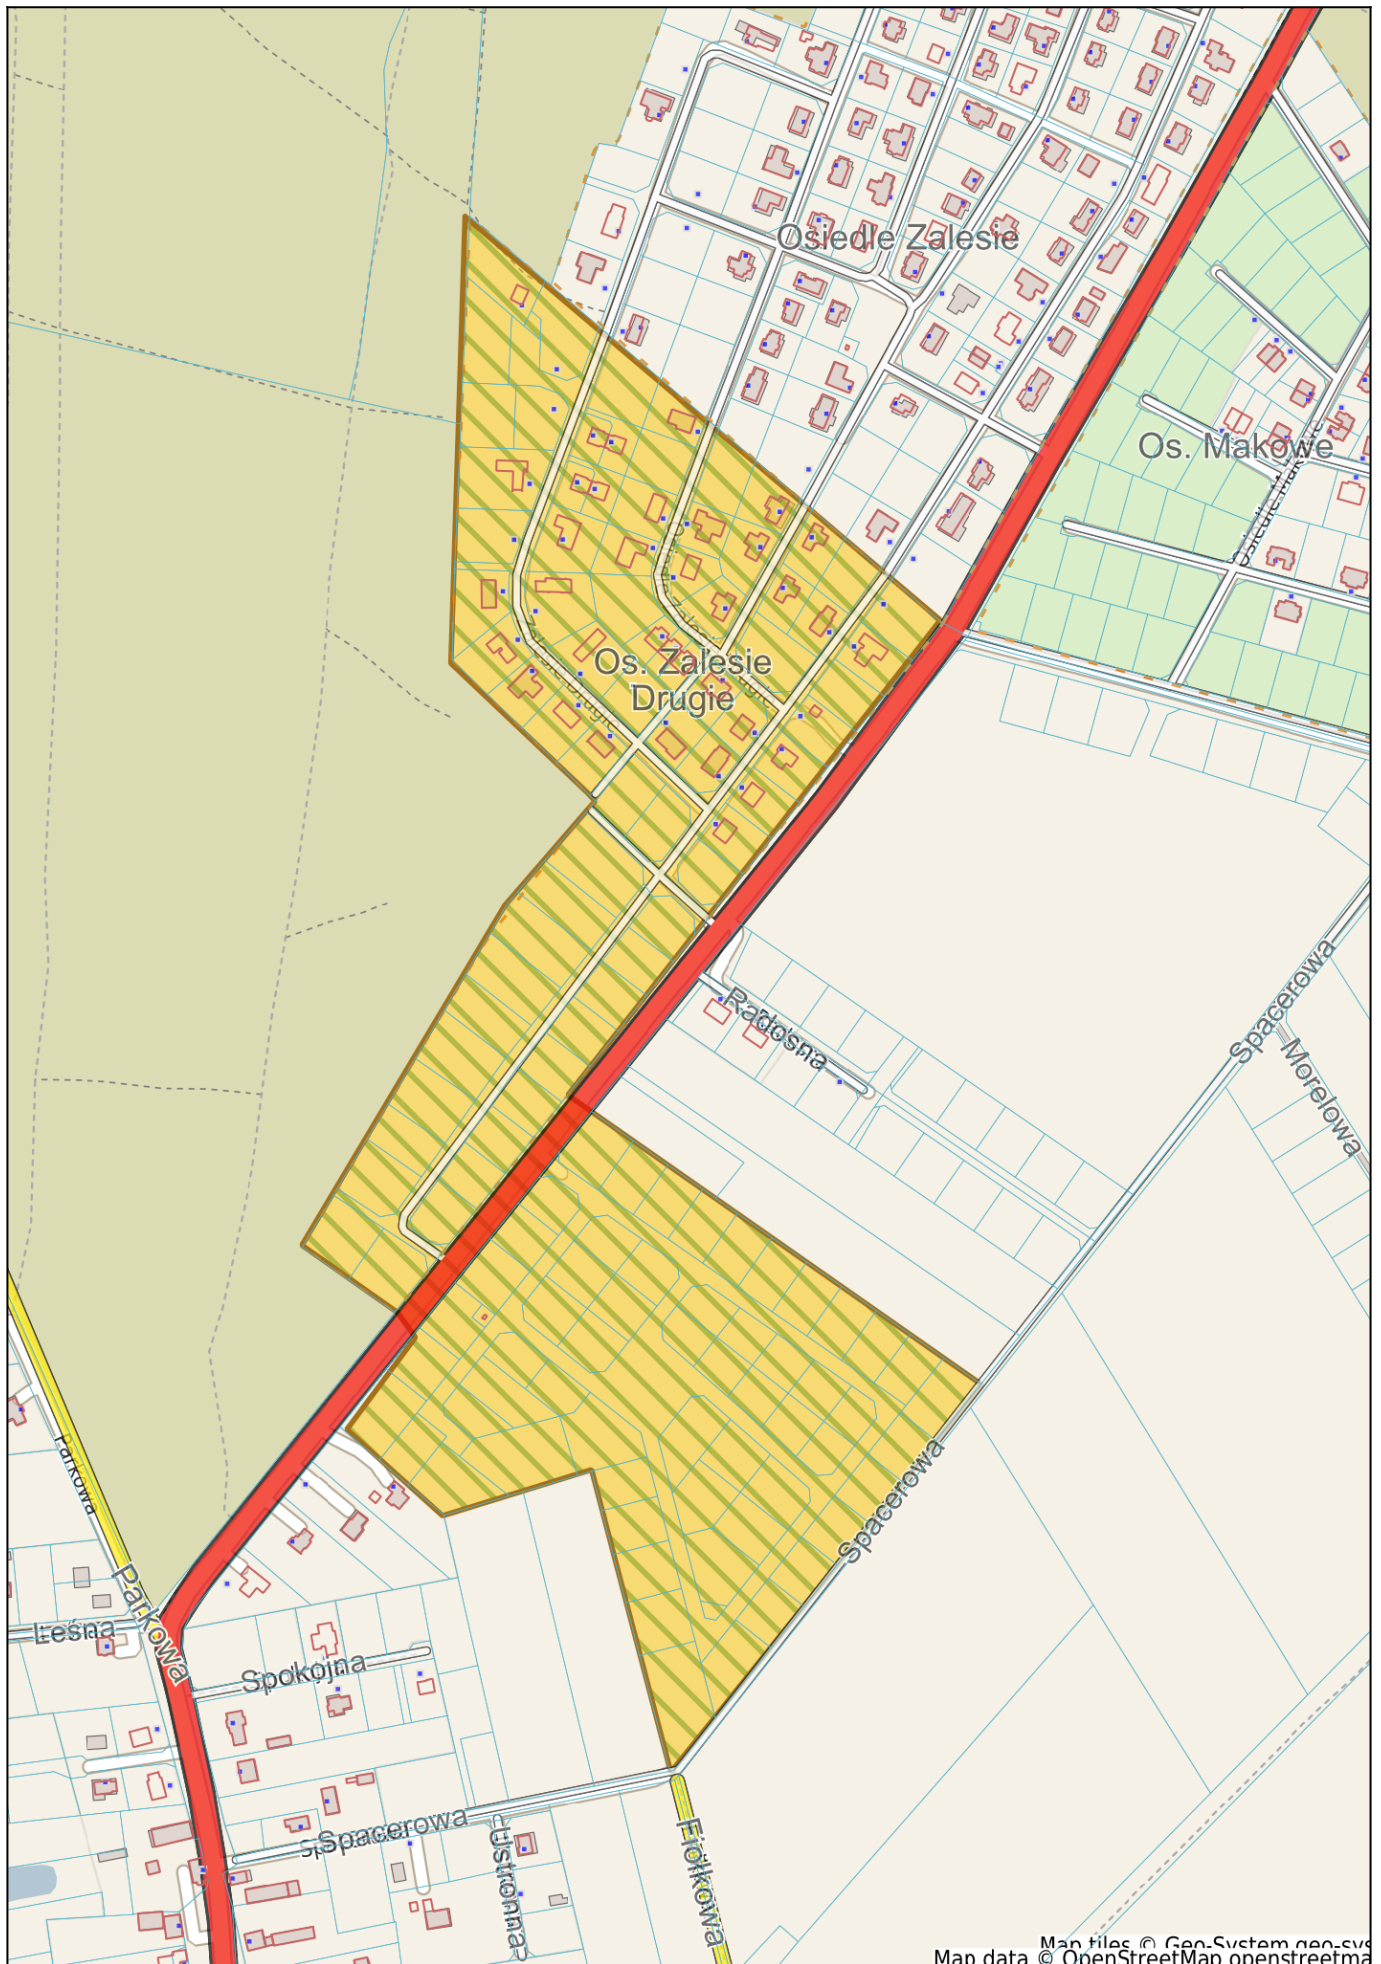

Map files © Geo-System geo-sys
Map data © OpenStreetMap openstreetmap